



ΕΦΗΜΕΡΙΣ ΤΗΣ ΚΥΒΕΡΝΗΣΕΩΣ

ΤΗΣ ΕΛΛΗΝΙΚΗΣ ΔΗΜΟΚΡΑΤΙΑΣ

ΤΕΥΧΟΣ ΤΕΤΑΡΤΟ | Αρ. Φύλλου 795

12 Οκτωβρίου 1998

ΠΕΡΙΕΧΟΜΕΝΑ

ΑΠΑΛΛΟΤΡΙΩΣΕΙΣ

ΑΠΟΦΑΣΕΙΣ

Αριθμ. 190 (1)

Κατάθεση αναγκαστικής απαλλοτρίωσης ιδιοκτησιών ακινήτων κειμένων στην περιοχή από επαρχιακή οδό Μεσσήνης - Αβραμιού Διασταύρωση Λυκοτράφου έως άσφαλτο Μάδενας - Ε.Ο. Καλαμάτας Πύλου.

ΣΥΝΔΕΣΜΟΣ 5ης ΕΔΑΦΙΚΗΣ
ΠΕΡΙΦΕΡΕΙΑΣ Ν. ΜΕΣΣΗΝΙΑΣ

Έχοντας υπόψη:

1. Τις διατάξεις των άρθρων 7 και 8 του Ν.Δ/τος 797/1971 για αναγκαστικές απαλλοτριώσεις.

2. Τις διατάξεις των άρθρων 274 και 275 του Π.Δ. 410/95 για απαλλοτριώσεις.

3. Με την υπ' αριθμ. 525/7.4.1998 Μονομελούς Πρωτοδικείου Καλαμάτας ειδοποιούμε τα πρόσωπα που έχουν ή αξιώνουν εμπράγματα δικαιώματα στα ακίνητα που έχουν απαλλοτριωθεί με την απόφαση που αναφέρεται στο θέμα ότι η αποζημίωση των εκτάσεων και των επικειμένων τους, όπως σημειώνονται στα σχετικά κτηματολόγια, έχει κατατεθεί στο γραφείο Παρακαταθηκών ΜΕΣΣΗΝΗΣ με την έκδοση του γραμματίου παρακαταθήκης 3823/23.9.98 συνολικού ποσού 9.571.730 δραχμών.

Μεσσήνη, 24 Σεπτεμβρίου 1998

Ο Πρόεδρος του Συνδέσμου

ΠΑΥΛΟΣ ΠΤΩΧΟΣ

ΠΟΛΕΟΔΟΜΙΑ

ΑΠΟΦΑΣΕΙΣ

Αριθμ. 12381 (2)

Τροποποίηση σχεδίου πόλεως Γαστούνης Ν. Ηλείας στο Ο.Τ. Α059, αποχαρακτηρισμός χώρου από παιδική χαρά σε χώρο Νηπιαγωγείου.

Ο ΝΟΜΑΡΧΗΣ ΗΛΕΙΑΣ

Έχοντας υπόψη:

1. Τις διατάξεις του απο 17.7.1923 Π.Δ. «Περί σχεδίων και Κωμών του Κράτους, όπως τροποποιήθηκε και συμπληρώθηκε μεταγενέστερα.

2. Τις διατάξεις του Ν. 3200/55 «περί διοικητικής αποκεντρώσεως όπως τροποποιηθηκαν και συμπληρώθηκαν.

3. Τις διατάξεις του Α.Ν. 314/68 όπως τροποποιήθηκαν και συμπληρώθηκαν με το Ν.Δ. 1018/71.

4. Τις διατάξεις του Β. Δ/τος 712/70 «περί καθορισμού των διατηρουμένων αρμοδιοτήτων του Υπουργού Δημοσίων Έργων που εκδόθηκε κατόπιν του 532/70 Ν. Δ/τος όπως μετά τροποποιήθηκαν και συμπληρώθηκαν με τα Β. Δ/τα 677/71 και 198/72.

5. Τις διατάξεις του Ν. 1032/80 «περί συστάσεως Υ.Χ.Ο.Π.».

6. Τις διατάξεις του Ν. 1337/83 «περί επεκτάσεως Πολεοδομικών σχεδίων».

7. Τις διατάξεις του Ν. 1577/85 210Α/18.12.85 «περί ΓΟΚ».

8. Τις διατάξεις του Ν. 1558/85 ΦΕΚ 137Α/26.7.85 «Κυβέρνηση και Κυβερνητικά όργανα.

9. Τις διατάξεις του Π.Δ/τος 183/86 ΦΕΚ 70Α/5.6.86 και τις Εγ. 117/20.6.86 και 119/1.7.86 του ΥΠΕ.ΧΩ.Δ.Ε «Σχετικά με έγκριση τροποποιήσεων και καθορισμού όρων δόμησης απο τους Νομάρχες».

10. Ο ΦΕΚ 898/Δ/9.12.91 που εγκρίθηκε η αναθεώρηση του σχεδίου πόλεως Γαστούνης.

11. Τις διατάξεις του Ν. 2218/94 όπως αυτές αντικαταστάθηκαν, τροποποιήθηκαν και συμπληρώθηκαν με τις διατάξεις του Ν. 2240/94 και του Ν. 2307/95.

12. Την απόφαση 10/95 του Νομαρχιακού Συμβουλίου Ηλείας με την οποία ψηφίστηκε ο Οργανισμός Λειτουργίας της Ν. Α Ηλείας που δημοσιεύθηκε στο ΦΕΚ 314/25.4.95 τ.β.

13. Την αριθ. 8/2.1.98 απόφασή μας «περί ορισμού βοηθών Νομάρχη».

14. Την αριθ. πρωτ. οικ. 1085/98 Απ. Νομ. Ηλείας «σχετικά με εξουσιοδότηση υπογραφής Αποφάσεων κ.λ.π. «Με Εντολή Νομάρχη».

15. Την αριθ. 6927/98 Απόφαση Νομάρχη Ηλείας «Σχετικά με συγκρότηση Συμβουλίου Χ.Ο.Π. Νομού Ηλείας.

16. Την αριθ. 160/98 Αποφ. του Δημοτικού Συμβουλίου Γαστούνης με την οποία προτείνεται η τροποποίηση του σχεδίου στο Ο.Τ. Α059 που αφορά αποχαρακτηρισμό χώρου από παιδική χαρα σε χώρο Νηπιαγωγείου.

17. Το τοπογραφικό διάγραμμα που συνοδεύει την Απόφασή μας αυτή με κλίμακα που υπογράφεται από τον Μηχανικό με ημερομηνία στο οποίο απεικονίζεται η τροποποίηση σχεδίου πόλεως στο Ο.Τ. Α059 και αποχαρακτηρισμό χώρου από παιδική χαρά σε χώρο Νηπιαγωγείου.

Την σύμφωνη γνώμη του Συμβουλίου ΧΟΠ πυ διατυπώθηκε στο αριθ. 7/98 πρακτικό του, αποφασίζουμε:

Εγκρίνουμε την τροποποίηση του σχεδίου πόλεως Γαστούνης στο Ο.Τ. Α059 δηλ. του αποχαρακτηρισμό χώρου παιδικής χαράς και τον χαρακτηρισμό του σε χώρο Νηπιαγωγείου, τοπογραφικό που συνοδεύει την Αποφασή μας αυτή και αποτελεί παραρτήματά της, και με όρους δόμησης τους ισχύοντας στην περιοχή.

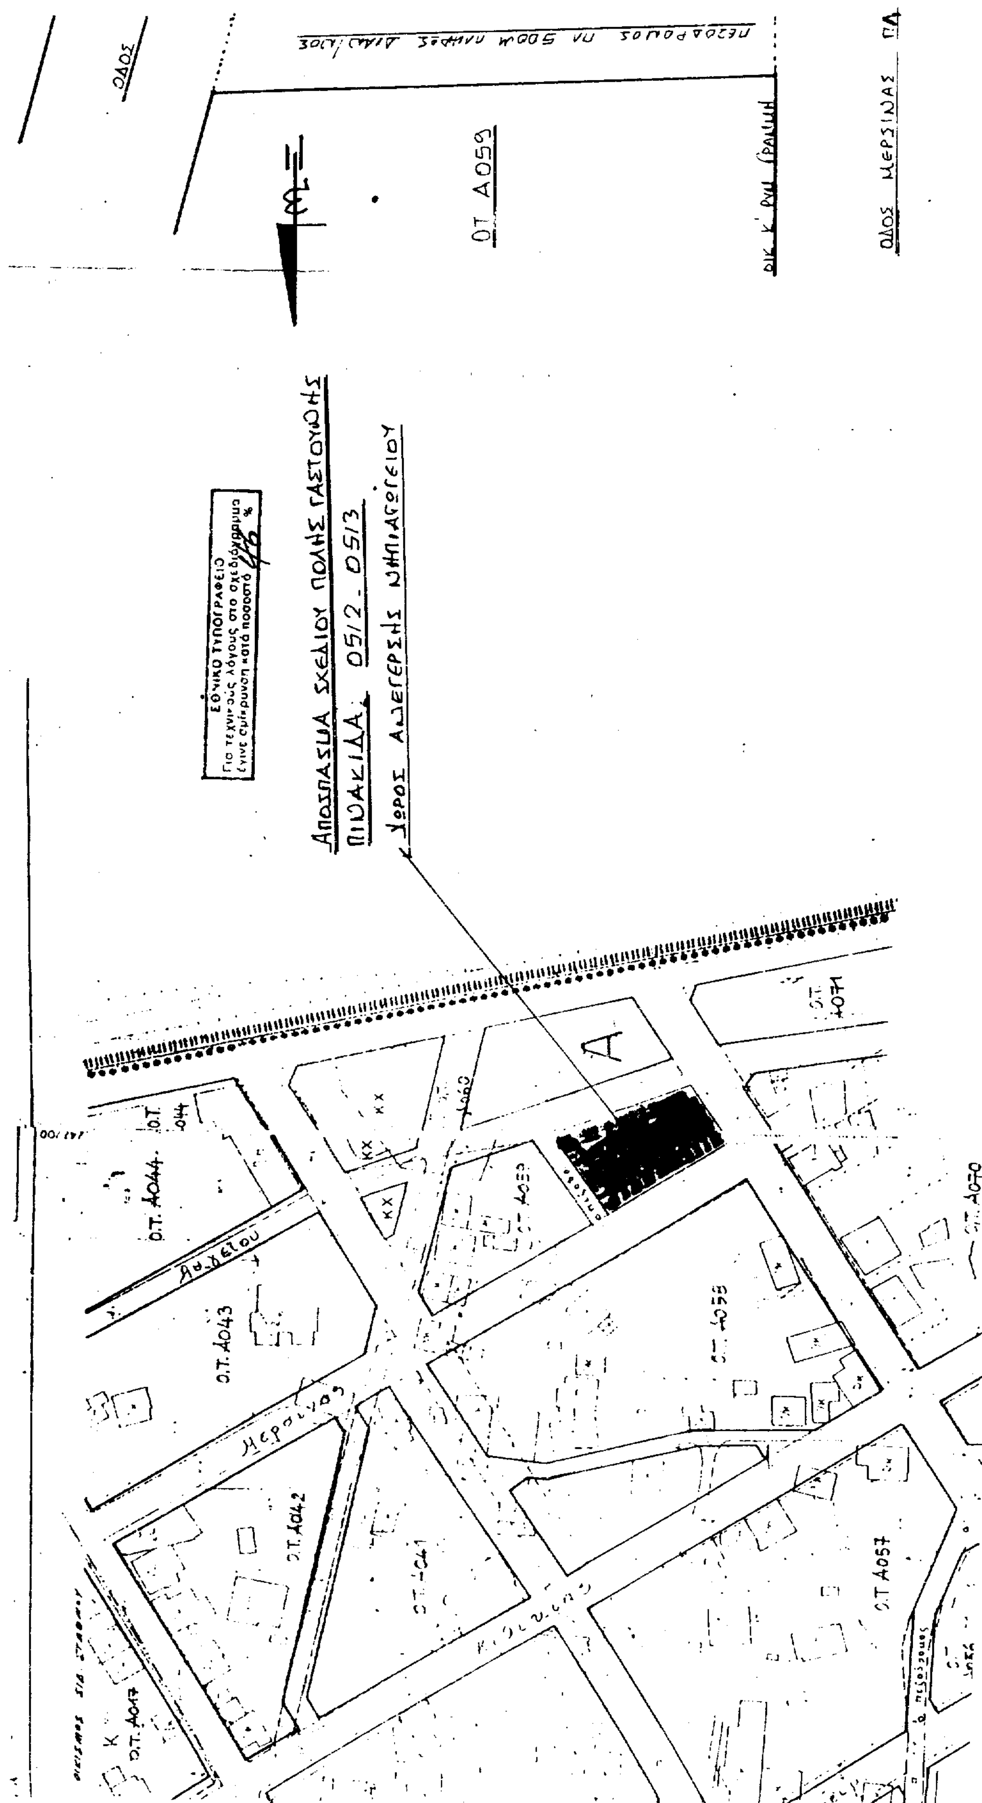
Από τις διατάξεις της παρούσης Απόφασης δεν προκαλείται δαπάνη σε βάρος του Δήμου Γαστούνης.

Κατά της Αποφάσεως αυτής επιτρέπεται προσφυγή σύμφωνα με την Ε 42/93 του ΥΠ.ΠΕ.ΧΩ.ΔΕ.

Η απόφασή μας αυτή που ισχύει από την δημοσίευσή της, να δημοσιευθεί στην Εφημερίδα της Κυβερνήσεως και το σχέδιο που την συνοδεύει θα αναρτηθεί στο κτίριο της Πολεοδομίας επί 15 ημέρες μετά την δημοσίευση.

Πύργος, 28 Σεπτεμβρίου 1998

Ο Νομάρχης
ΑΘΑΝΑΣΙΟΣ ΡΑΛΛΗΣ


ΑΠΟΣΠΑΣΜΑ ΣΧΕΔΙΟΥ ΠΟΛΗΣ ΓΑΣΤΟΥΝΗΣ
ΠΙΝΑΚΙΔΑ 0512_0513
ΧΩΡΟΣ ΑΝΕΓΕΡΣΗΣ ΝΗΠΙΑΓΩΓΕΙΟΥ
ΕΘΝΙΚΟ ΤΥΠΟΓΡΑΦΕΙΟ
Για τεχνικούς λόγους στο σχεδιάγραμμα έγινε σμίκρυνση κατά ποσοστό
Ο.Τ. Α059
ΟΔΟΣ ΜΕΡΣΙΝΑΣ
Ο.Τ. Α044
Ο.Τ. Α043
Ο.Τ. Α042
Ο.Τ. Α057
Ο.Τ. Α058
Ο.Τ. Α071
Ο.Τ. Α070
Ο.Τ. Α017

ΤΟΠΟΓΡΑΦΙΚΟ ΔΙΑΓΡΑΜΜΑ ΟΙΚΟΠΕΔΟΥ Α.Β.Γ.Δ.Α

ΙΔΙΟΚΤΗΣΙΑΣ: ΔΗΜΟΥ ΓΑΣΤΟΥΝΗΣ

(Στο πιο πάνω οικόπεδο γίνεται αλλαγή χρήσης του Σχ. πόλης από "παιδική χαρά" σε "χώρο νηπιαγωγείου".

ΘΕΣΗ ΟΙΚΟΠΕΔΟΥ: ΕΝΤΟΣ ΣΧΕΔΙΟΥ ΠΟΛΗΣ ΓΑΣΤΟΥΝΗΣ

ΚΛΙΜΑΚΑ ΣΧΕΔΙΟΥ: 1:200

ΟΡΟΙ ΔΟΜΗΣΗΣ ΟΙΚΟΠΕΔΟΥ (ΦΕΚ 898/9.12.1991)

αρτιότητα: 10μ. πρόσωπο 200μ² επιφάνεια

Κάλυψη: 70% Δόμηση: 1.2

Όροφοι: 3 Ύψος: 12.00μ. Δ = 3μ.+0.10Η.

ΕΜΒΑΔΟΝ ΟΙΚΟΠΕΔΟΥ Α.Β.Γ.Δ.Α =

(38.30 × 20.40 + 41.00 × 29.15) × 0.50 = 988.23 μ²

ΤΙΤΛΟΙ: 1) 2318/94 Συμβόλαιο τηλ. Συμβολ. Γαστούνης Ελένης Παπαδάτου - Ίσαούση.

2) με την υπ' αρ. 7/81 πράξη αναλογισμού.

ΔΕΗ: Δεν διέρχονται πλησίον του οικοπέδου καλώδια της ΔΕΗ υψηλής τάσης.

ΟΙΚΟΔΟΜΙΚΕΣ ΓΡΑΜΜΕΣ

Οι οικοδομικές γραμμές του οικοπέδου Α.Β.Γ.Δ.Α είναι υλοποιημένες στο έδαφος ως στο παρόν τοπογραφικό και συμφωνούν με αυτές του Σχ. πόλ. και ότι οι γύρω δρόμοι είναι κρασπεδωμένοι και ασφαλτωμένοι.—

Ο ΣΥΝΤΑΞΑΣ

ΙΩΑΝΝΗΣ [illegible] ΤΕΧΝΙΚΟΣ [illegible] ΔΗΜΟΥ ΓΑΣΤΟΥΝΗΣ

ΕΛΛΗΝΙΚΗ ΔΗΜΟΚΡΑΤΙΑ

Αντίγραφο 28/9/1998

ΕΘΝΙΚΟ ΤΥΠΟΓΡΑΦΕΙΟ
Για τεχνικούς λόγους στη σελ. [illegible] έγινε σμίκρυνση κατά ποσοστό 46 %

Ημερ. 24-7-99

ΕΓΚΡΙΝΕΤΑΙ

τα μέλη

Αλεξόπουλος Γ.

Αγγελόπουλος [illegible]

Κοψ[illegible] Θ.

Κουρου[illegible]

μηχανικοί

Καλ[illegible]

η γραμματέας

Γαρουφαλλιά [illegible]

ΕΛΛΗΝΙΚΗ ΔΗΜΟΚΡΑΤΙΑ
ΥΠΕΧΩΔΕ
ΝΟΜΑΡΧΙΑ ΗΛΕΙΑΣ
ΤΜΗΜΑ ΠΟΛΕΟΔΟΜΙΑΣ & ΠΟΛ. ΕΦΑΡΜΟΓΩΝ

ΑΡΙΘ. ΑΠΟΦΑΣΗΣ

ΣΧΕΔΙΟ ΤΗΣ ΑΠΟΦΑΣΗΣ ΠΕΡΙ

Τροποποίησης σχεδίου πόλεως Γαστούνης στο ΟΤ Α059

Αποχαρακτηρισμός χώρου παιδικής χαράς σε χώρο νηπιαγωγείου

ΠΥΡΓΟΣ

ΝΟΜΑΡΧΗΣ ΗΛΕΙΑΣ

ΑΘ. ΡΑΚΛΗΣ

ΟΤ Α070

ΣΙΔΗΡΟΔΡΟΜΙΚΟΣ ΣΤΑΘΜΟΣ

ΟΤ Α060

ΑΥΓΕΙΟΥ ΠΛ. 10.00 Μ. ΠΛΗΡΕΣ ΔΙΑΝΟΙΞΗΣ Κ. ΑΣΦΑΛΤΟΣΤΡΩΜΕΝΟΣ

ΟΙΚ. Κ. ΡΥΜ. ΓΡ.

ΟΙΚΟΔ. Κ. ΡΥΜ. ΓΡΑΜΜΗ

4100

ΟΤ Α059

Γ, Β, Δ, Α

3140

29.15

2040

38.30

ΟΔΟΣ ΕΛΕΥΘ. ΒΕΝΙΖΕΛΟΥ ΠΛ. 14.00 Μ. ΠΛΗΡΕΣ ΔΙΑΝΟΙΞΗΣ Κ. ΑΣΦΑΛΤΟΣ

ΠΛ. 12.00 Μ. ΠΛΗΡΕΣ ΔΙΑΝΟΙΞΗΣ Κ. ΑΣΦ/ΝΟΣ

ΟΤ Α058

Αριθμ. οικ. 3372 (3)

Επέκταση ρυμοτομικού σχεδίου οικισμού μικροδάσους, κοινότητας Μικροδάσους, Ν. Κιλκίς.

Ο ΝΟΜΑΡΧΗΣ ΚΙΛΚΙΣ

Έχοντας υπόψη:

1. Το άρθρο 1 του Α.Ν. 314/1968 «Περί παροχής εις τους Νομάρχας αρμοδιότητος επί θεμάτων σχεδίων πόλεων και κωμών», όπως συνεχίστηκε, διατηρήθηκε σε ισχύ, επεκτάθηκε, τροποποιήθηκε και προσέλαβε την τελική μορφή με το άρθρο 1 του Ν.Δ. 1018/1071, το άρθρο 13 του Ν. 1032/1980, το άρθρο 61 του Ν. 947/1979, το άρθρο 33 του Ν. 1337/1983, το άρθρο 8, παρ. 15 του Ν. 1512/1985, το άρθρο 34, παρ. 3 του Ν. 1577/1985 «περί Γ.Ο.Κ.» και τα Π.Δ. 183/1986 και 2 - 4/14.5.1985 (ΦΕΚ 225 Α) «Περί μεταβίβασης αρμοδιοτήτων στους Νομάρχες για την έγκριση και τροποποίηση ρυμοτομικών σχεδίων καθώς και όρων και περιορισμών δόμησης αγροτικών οικισμών».

2. Τις διατάξεις του άρθρου 3 του Ν. 2218/1994 και του άρθρου 5 του Ν. 2240/94.

3. Την υπ' αριθ. 326/15.5.1995 Διαπιστωτική πράξη του Νομάρχη Κιλκίς.

4. Τις διατάξεις του Ν.Δ. της 17.7.1923 «Περί σχεδίων πόλεων και κωμών».

5. Το Π.Δ. της 24-4/3.5.1985 (ΦΕΚ 181Δ) «Περί τρόπου καθορισμού ορίων οικισμών της χώρας μέχρι 2000 κατοίκους, κατηγορίες αυτών και καθορισμός όρων και περιορισμών δόμησής τους», όπως αυτό τροποποιήθηκε με το Π.Δ. της 25-4/16.5.89 (ΦΕΚ 293Δ).

6. Το Π.Δ. 20/30.8.1985 (ΦΕΚ 414Δ) περί «Πολεοδόμησης και επέκτασης οικισμών της χώρας μέχρι 2000 κατοίκων και τροποποίησή του από 24.4.1985 Π.Δ.».

7. Την υπ' αριθ. οικ. ΕΠΑ 96/16.5.86 Απόφαση Νομάρχη Κιλκίς περί του οριου του οικισμού «Μικρόδασος», των όρων και των περιορισμών δόμησης.

8. Την από 5.6.1996 υπογραφείσα σύμβαση εκπόνησης της μελέτης του θέματος.

9. Το από 14.6.1996 πρωτόκολλο εγκατάστασης.

10. Το νέο οικιστικό Νόμο 2508/1997 (ΦΕΚ 124 Α) και ειδικά το άρθρο 19 και 6 αυτού.

11. Τα διαγράμματα της μελέτης του θέματος.

12. Το υπ' α ριθ. 4479/20.5.1998 έγγραφο της ΙΣΤ Εφορειας Προϊστορικών και Κλασσικών Αρχαιοτήτων.

13. Το υπ' αριθ. 2424/16.6.1998 έγγραφο του Δασαρχείου Κιλκίς, με το οποίο επίσης εκφράζεται συναίνεση για την επέκταση του ρυμοτομικού σχεδίου.

14. Την υπ' αριθ. 7/1997 Απόφαση του Κοινοτικού Συμβουλίου Μικροδάσους.

15. Τα απαιτούμενα δικαιολογητικά δημοσιοποιήσεως αυτής.

16. Την με αρ. πρωτ. 6505/24.6.1998 γνμωοδότηση ΝΕΧΩΠ Ν. Κιλκίας για προέγκριση χωροθέτησης.

17. Το με αρ. Δ 1977/3.7.1998 έγγραφο της Διεύθυνσης Γεωργίας Ν. Κιλκίς.

18. Το με αρ. πρωτ. 66/5.2.1998 έγγραφο της Κτηματικής Υπηρεσίας Ν. Κιλκίας.

19. Το υπ' αριθ. Φ. 254/7/38772/Σ. 1241/18.8.1994 έγγραφο του Β Σ.Σ. με υποδείξεις για την υπόψη επέκταση.

20. Το από 18.4.1997 πρακτικό της επιτροπής επίβλεψης πολεοδομικών μελετών οικισμών Ν. Κιλκίς κάτω των 2000 κατοίκων.

21. Τα διαγράμματα που τελικά προέκυψαν ύστερα από τις υποδείξεις του Β Σ.Σ, τις οποίες κάι αποδέχθηκε η αρμόδια επιτροπή επίβλεψης στην προαναφερθείσα συνεδρίασή της.

22. Το υπ' αριθ. 400/2.2.1998 έγγραφο της Διεύθυνσης Πολεοδομίας και Περιβάλλοντος Ν. Κιλκίς.

23. Το νεώτερο υπ' αριθ. Φ. 254/1/40914/Ε. 258/16.2.1998 έγγραφο του Β Σ.Σ.

24. Την υπ' αριθ. 1398/96/7.10.1997 εισήγηση της Διεύθυνσης Πολεοδομίας και Περιβάλλοντος προς το Σ. ΠΕΧΩΔΕ Ν. Κιλκίς.

25. Το γεγονός ότι το εν λόγω Συμβούλιο στην από 8.10.1997 συνεδρίασή του διετύπωσε διορθώσεις.

26. Τη νεώτερη υπ' αριθ. 4371/9.12.1997 εισήγηση της Διεύθυνσης Πολεοδομίας και Περιβάλλοντος ύστερα από την με αρ. πρωτ. 4371/1997 κατατεθείσα τεχνική έκθεση του συντάξαντος τη μελέτη μηχανικού.

27. Το γεγονός ότι το Σ. ΠΕΧΩΔΕ στην από 9.12.1997 συνεδρίασή του ενέκρινε τελικά τη μελέτη όπως αυτή συντάχθηκε και διορθώθηκε, υπαναχωρώντας από τις προηγούμενες υποδείξεις του (που είχε εκφράσει στις 8.10.1997), αποφασίζουμε:

Α. Εγκρίνουμε τη μελέτη κτηματογράφησης - πολεοδόμησης περιοχής επέκτασης του Ρ.Σ. Μικροδάσους, όπως στο συνημμένο διάγραμμα.

Β. Εγκρίνουμε τους παρακάτω όρους δόμησης, με την παρατήρηση της δέσμευσης που τίθεται στο (27) σχετικό έγγραφο της παρούσας.

1. ΑΡΤΙΟΤΗΤΑ 13 μέτρα πρόσωπο

300 τετρ. μέτρα εμβαδόν

Κατά παρέκκλιση θεωρούνται άρτια και οικοδομήσιμα τα οικόπεδα με όποιο εμβαδόν και διαστάσεις έχουν κατά την ημερομηνία έκδοσης της παρούσας (με την προϋπόθεση να πληρούν την παρ. 1 του άρθρου 24 του ΓΟΚ).

2. Για τους λοιπούς όρους και περιορισμούς δόμησης ισχύουν το Π.Δ. της 24.5.1985, το Π.Δ. της 13.2.1987 και το Π.Δ. της 14.6.1989.

Κατ' εξαίρεση για το Ο.Τ. 40 επιτρέπεται η δόμηση κτιρίων ενός ορόφου και μέγιστου ύψους 4.50 μ., συμπεριλαμβανομένης και της στέγης, η οποια

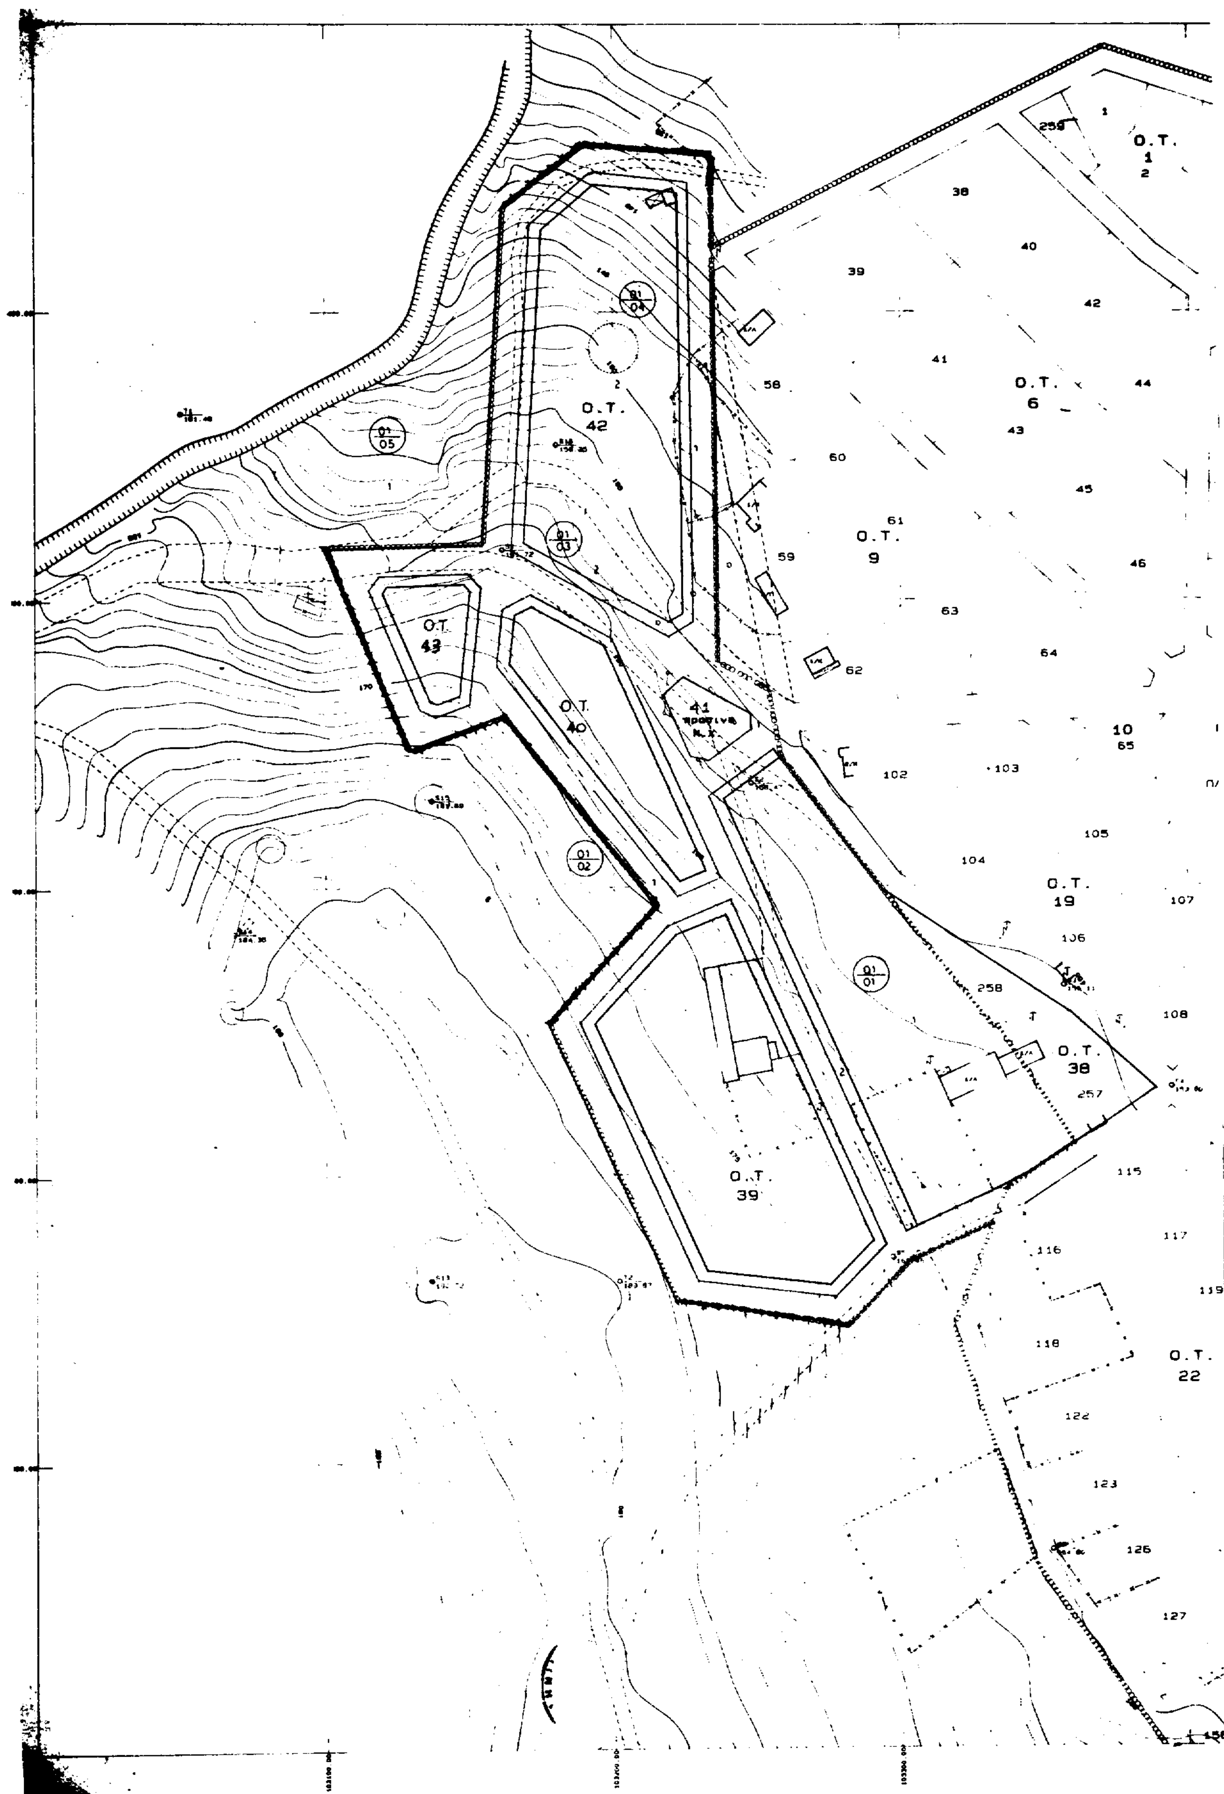
Γ. Από το κανονιστικού χαρακτήρα σκέλος της παρούσας Απόφασης δεν βαρύνεται ο προϋπολογισμός του Δημοσίου ούτε του οικείοιυ Ο.Τ.Α.

Η παρούσα να δημοσιευθεί στην Εφημερίδα της Κυβερνήσεως.

Κιλκίς, 1 Σεπτεμβρίου 1998

Ο Νομάρχης

Θ. ΠΑΡΑΣΤΑΤΙΔΗΣ


Ο.Τ.
1
Ο.Τ.
42
Ο.Τ.
6
Ο.Τ.
9
Ο.Τ.
43
Ο.Τ.
40
41
Ο.Τ.
19
Ο.Τ.
38
Ο.Τ.
39
Ο.Τ.
22
10



ΥΠΟΜΝΗΜΑ

2.6. ΠΟΛΕΟΔΟΜΙΚΕΣ ΕΝΔΕΙΞΕΙΣ

1. ρυμοτομικη γραμμη (πρασινη)
2. οικοδομικη γραμμη (κοκκινη)
3. καταργουμενη ρυμοτ/οικοδ γραμμ
4. οριο τομεων ορων δομησης
5. περιοχη που απαιτει συνταξη ρυμοτομικου σχεδιου
6. Κ.Χ. κοινοχρηστος χωρος

ΟΡΟΙ ΔΟΜΗΣΗΣ / ΤΟΜΕΙΣ	Α	Β
ΣΥΣΤΗΜΑ ΔΟΜΗΣΗΣ	ελευθερη τοποθετηση κτιριου στο οικοπεδο Δ=2.50μ (αρθρο 563, Π.Δ.=3.6.85)	
ΠΟΣΟΣΤΟ ΚΑΛΥΨΗΣ	70%	
ΑΡΤΙΟΤΗΤΑ	προσωπο=13.00μ εμβαδο=300.00μ	
ΚΑΤΑ ΠΑΡΕΚΚΛΙΣΗ ΑΡΤΙΟΤΗΤΑ	1. Τα παρεχωρηθεισαν 2. Με οποια εμβαδον και διαστασεις ειχαν στις 3.5.85 ημερα δημοσιευσεως του απο 24.4.85 ΠΔ	
ΜΕΓΙΣΤΟ ΥΨΟΣ	8.50μ. (Συμπεριλαμβανομένης και στέγης) 4.50μ. (μαζί με τη στέγη για το Ο.Τ. 40)	
ΑΡΙΘΜΟΣ ΟΡΟΦΩΝ	2 οροφοι [εκτός του Ο.Τ. 40, για το οποίο επιτρέπεται μόνο ένας όροφος]	

ΤΟΜΕΙΣ	Α	Β
ΣΥΝΤΕΛΕΣΤΗΣ ΔΟΜΗΣΗΣ	Επιφανεια γηπεδου	Σ.Δ.
	Τα πρωτα 100μ	1.6
	Τα επομενα 100μ	0.8
	Τα επομενα 100μ	0.8
	Τα περαν των 300.00μ	0.4
	Μεγιστη Δομηση 400μ	

ΔΙΑΝΟΜΗ ΠΙΝΑΚΙΔΩΝ ΚΛΙΜΑΚΑ 1:1000

ΕΡΓΟΔΟΤΗΣ	ΝΟΜΑΡΧΙΑ ΚΙΛΚΙΣ - Τ.Π.Π.Ε
ΤΙΤΛΟΣ ΜΕΛΕΤΗΣ	ΠΟΛΕΟΔΟΜΙΚΗ ΜΕΛΕΤΗ ΟΙΚΙΣΜΟΣ ΜΙΚΡΟΔΑΣΟΣ
ΑΝΑΔΟΧΟΣ	ΠΟΛΕΟΔΟΜΟΣ ΓΕΩΡΓΙΟΣ Χ. ΛΑΜΠΡΟΥ
ΣΤΑΔΙΟ ΜΕΛΕΤΗΣ	ΟΡΙΣΤΙΚΗ ΜΕΛΕΤΗ
ΑΡ. ΧΑΡΤΗ B.2.2	ΤΙΤΛΟΣ ΧΑΡΤΗ ΡΥΜΟΤΟΜΙΚΟ ΣΧΕΔΙΟ
ΚΛΙΜΑΚΑ 1: 1000	ΕΘΝΙΚΟ ΤΥΠΟΓΡΑΦΕΙΟ Για τεχνικούς λόγους στο σχεδιάγραμμα έγινε σμίκρυνση κατά ποσοστό ...%
ΕΛΕΓΧΟΣ: Το παρόν συνοδεύει την υπ' αριθμ. 3372/98 απόφαση ... Κιλκίς	ΣΥΝΤΑΞΗ: ΓΕΩΡΓΙΟΣ Χ. ΛΑΜΠΡΟΥ ΤΟΠΟΓΡΑΦΟΣ ΜΗΧΑΝΙΚΟΣ
ΚΙΛΚΙΣ: ΑΠΡΙΛΙΟΣ 1994	

ΑΝΑΚΟΙΝΩΣΕΙΣ

(4)

Παρακατάθεση αποζημίωσης υπέρ του Δημοσίου σύμφωνα με την πράξη αναλογισμού αποζημίωσης του Ο.Τ. 29 Γόμφων Τρικάλων.

Ο Γεώργιος Δημητρίου Πλίντζας κατέθεσε υπέρ του Ελληνικού Δημοσίου στο γραφείο Παρακαταθηκών Πύλης Τρικάλων το ποσό των 517.500 δραχμών σύμφωνα με την υπ' αριθμόν 2/95 πράξη αναλογισμού αποζημιώσεως του οικοδομικού τετραγώνου Γόμφων (Ο.Τ.) 29 της Νομαρχίας Τρικάλων και την 1278/96 απόφαση Νομάρχη Τρικάλων και την 277/98 απόφαση Μονομελούς Πρωτοδικείου Τρικάλων και εκδόθηκε το 3853/1998 γραμμάτιο σύστασης Παρακαταθήκης.

(Αριθ. διπλ. εισπρ. ΔΟΥ Δ' Αθηνών 6161672/29.9.98).

Αθήνα, 29 Σεπτεμβρίου 1998

Ο Πληρεξούσιος Δικηγόρος

ΔΗΜΗΤΡΙΟΣ Ν. ΤΖΟΥΜΑΚΑΣ

ΑΠΟ ΤΟ ΕΘΝΙΚΟ ΤΥΠΟΓΡΑΦΕΙΟ